


Horizontalschnitt

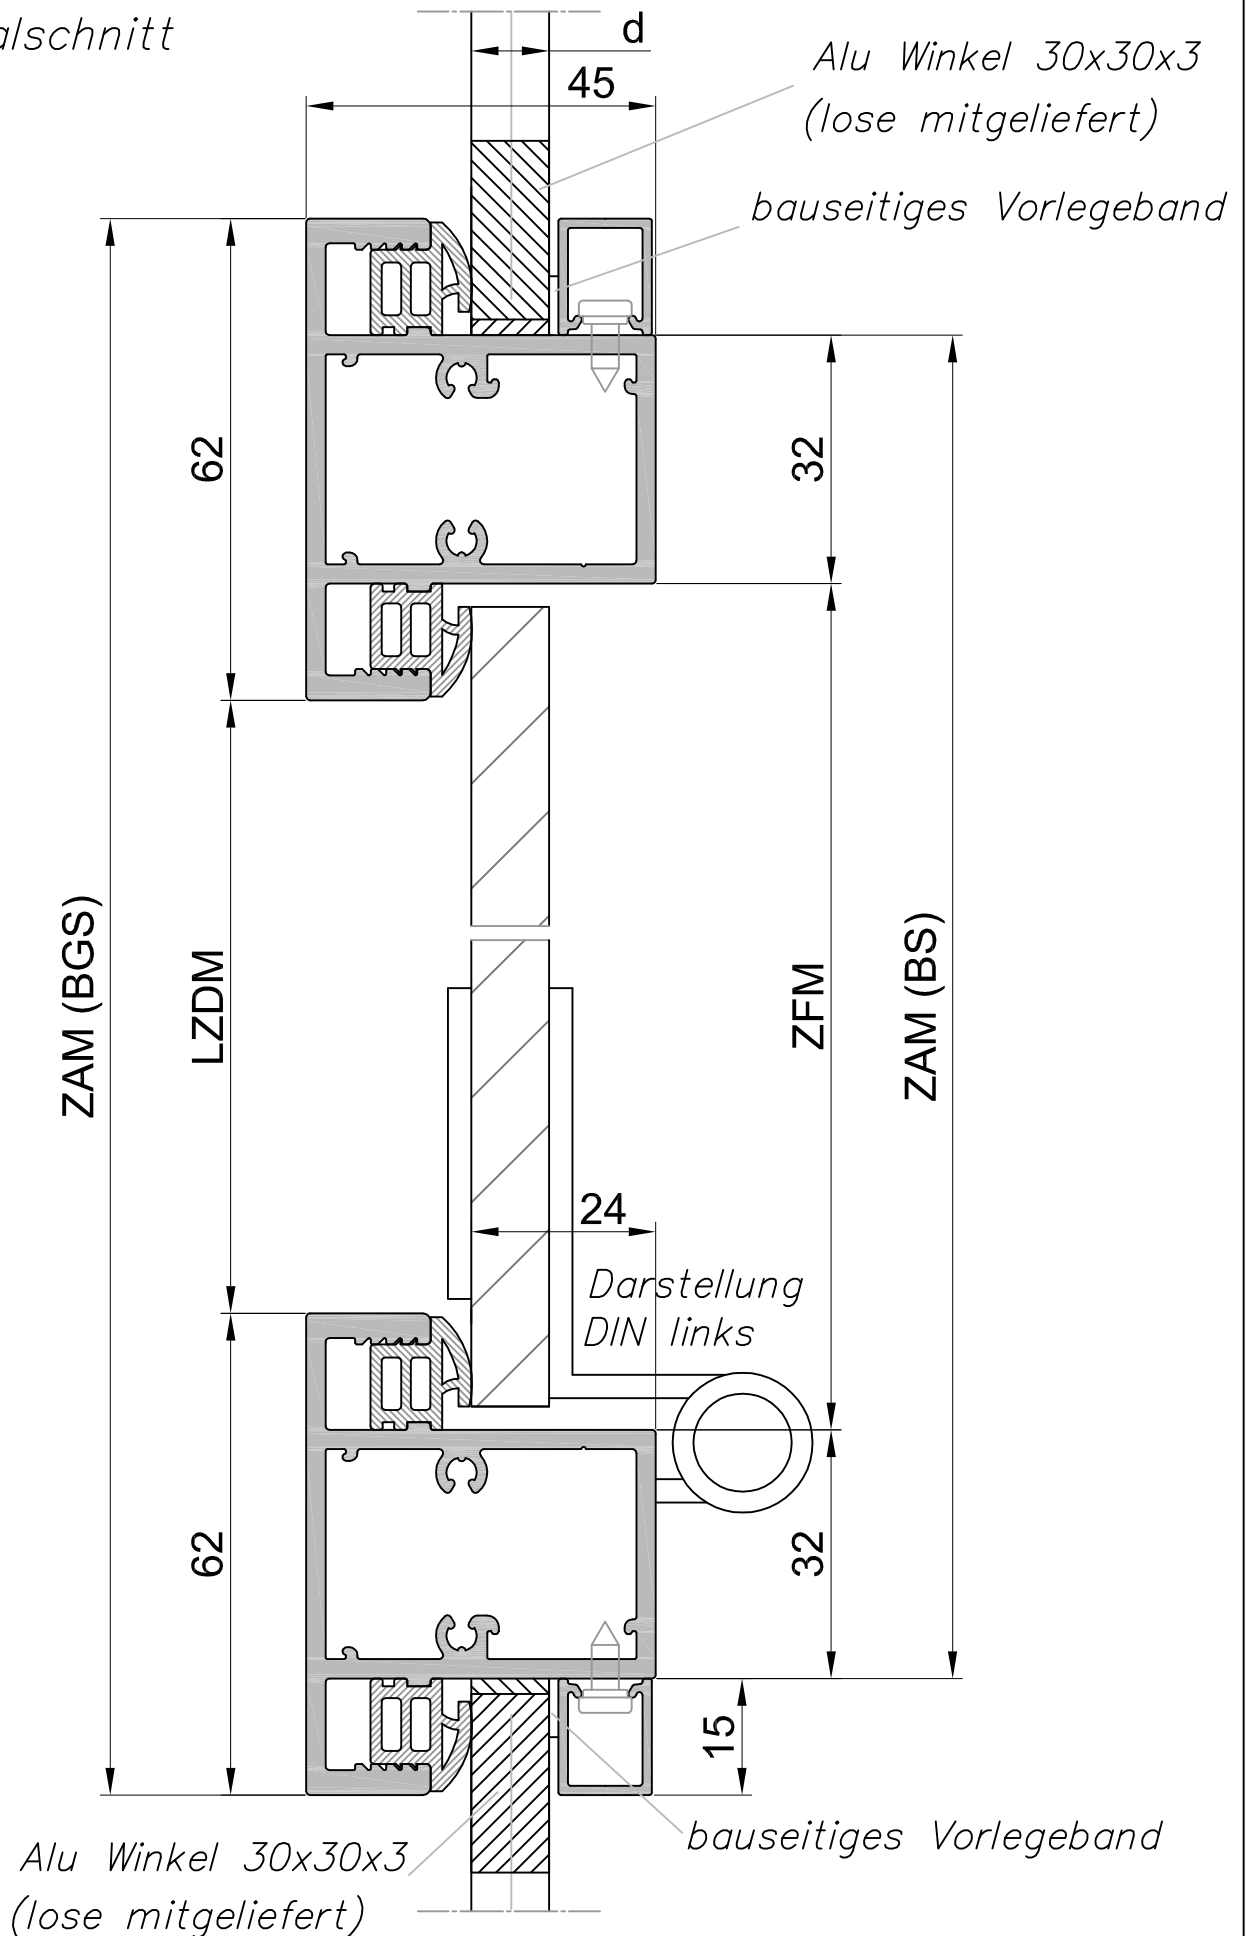

Zarge:  
AE 250-01.01  
Zeichnungsnr.:  
250-K1

AE Blockzarge 250 (Kämpfer)  
für fertige Wände, für gefälzte Türblätter oder Glastürblätter,  
Ausführung mit Kämpfer für 2- / 3-seitigen Glasfeldanschluß  
gez.: 07.05.2009  
Schutzverm.: nach ISO 16016

