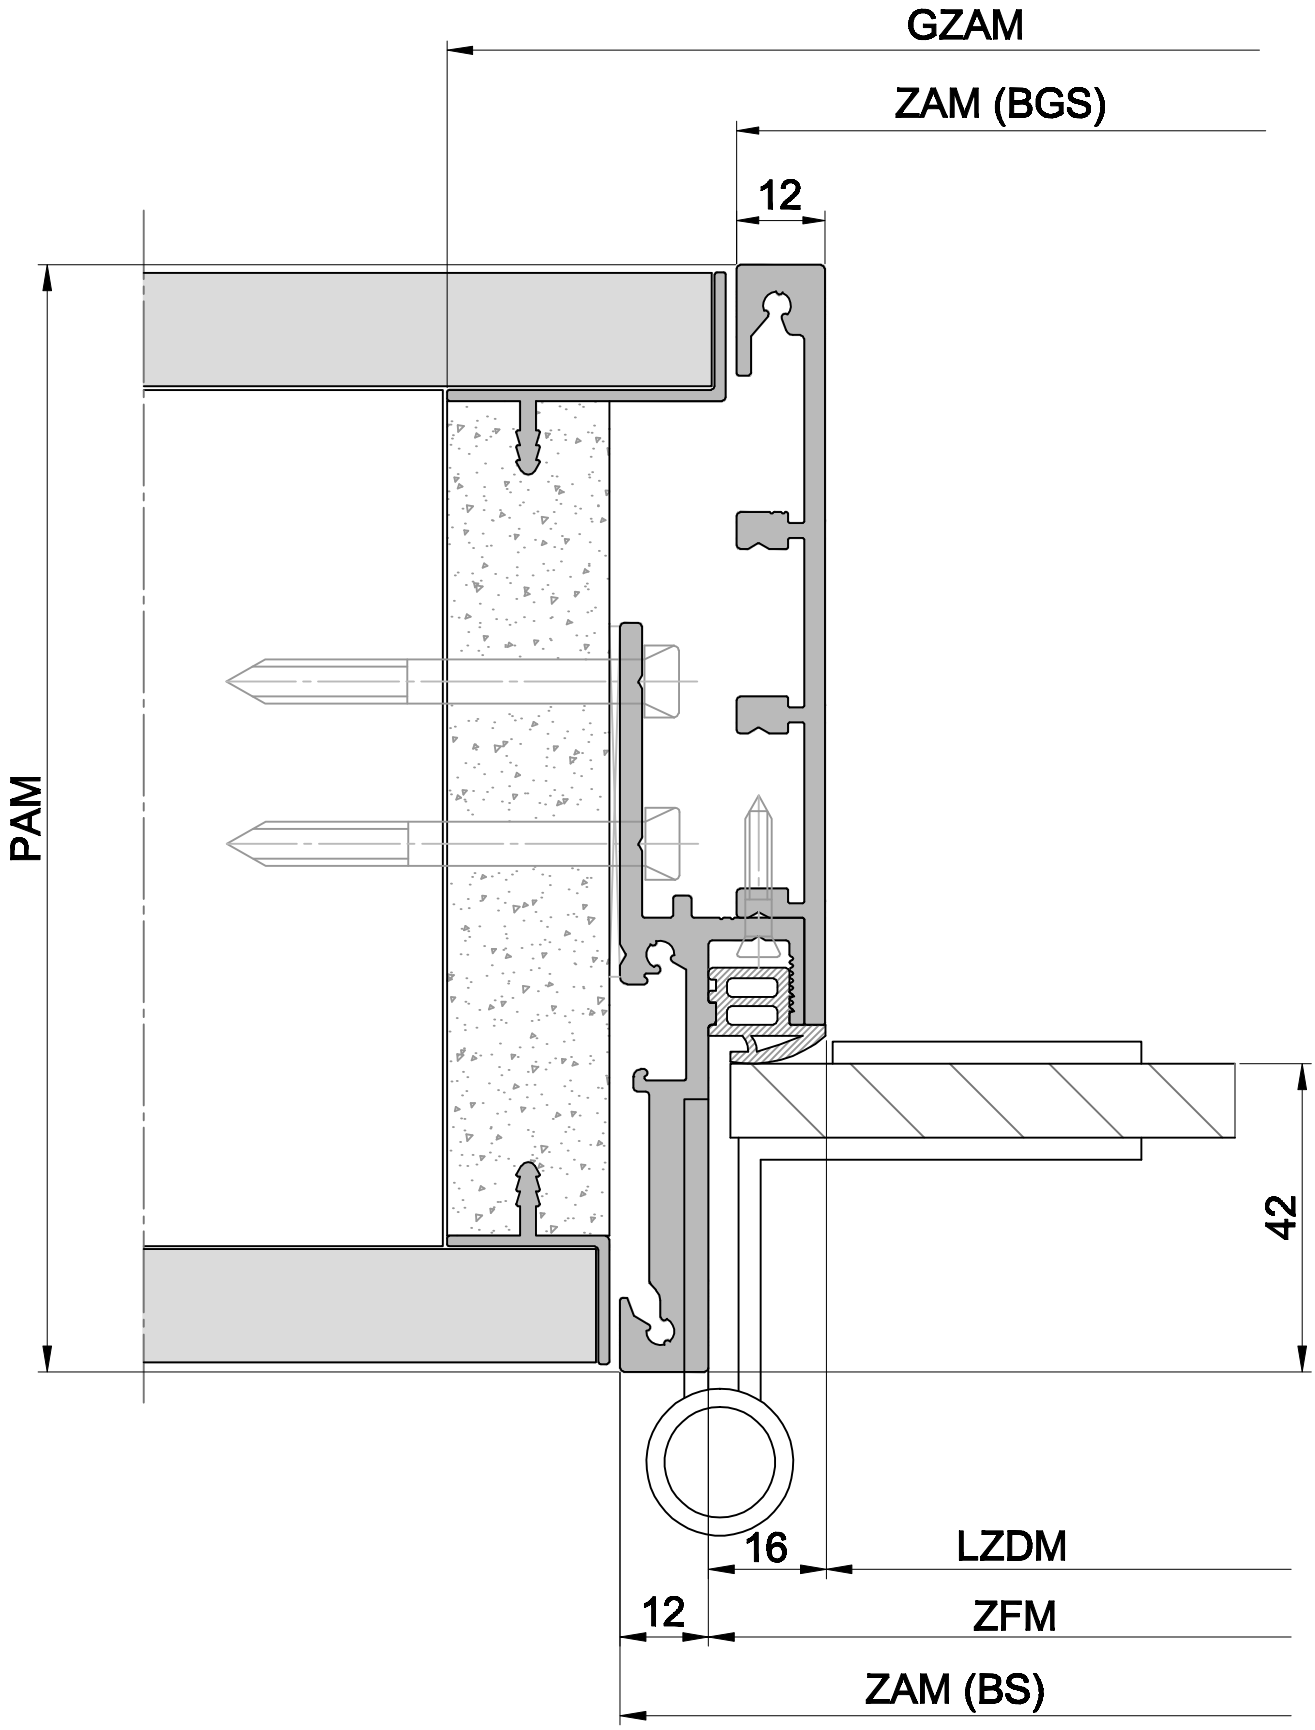

Zarge: AE 500–02.01	AE Leibungszarge 500
Zeichnungsnr.: 500–1	mit Grundzarge und Alu–Putzabschlußprofil zum wandbündigen Einbau, zweischalig, für Glastürblatt mit Sonderband,
	gez.: 04.08.2009
	Schutzverm.: nach ISO 16016

ALLSTEDT EMK GmbH